


PLAN DE L'ÉCOLE - 1^{er} ÉTAGE

avenue SORBONNE

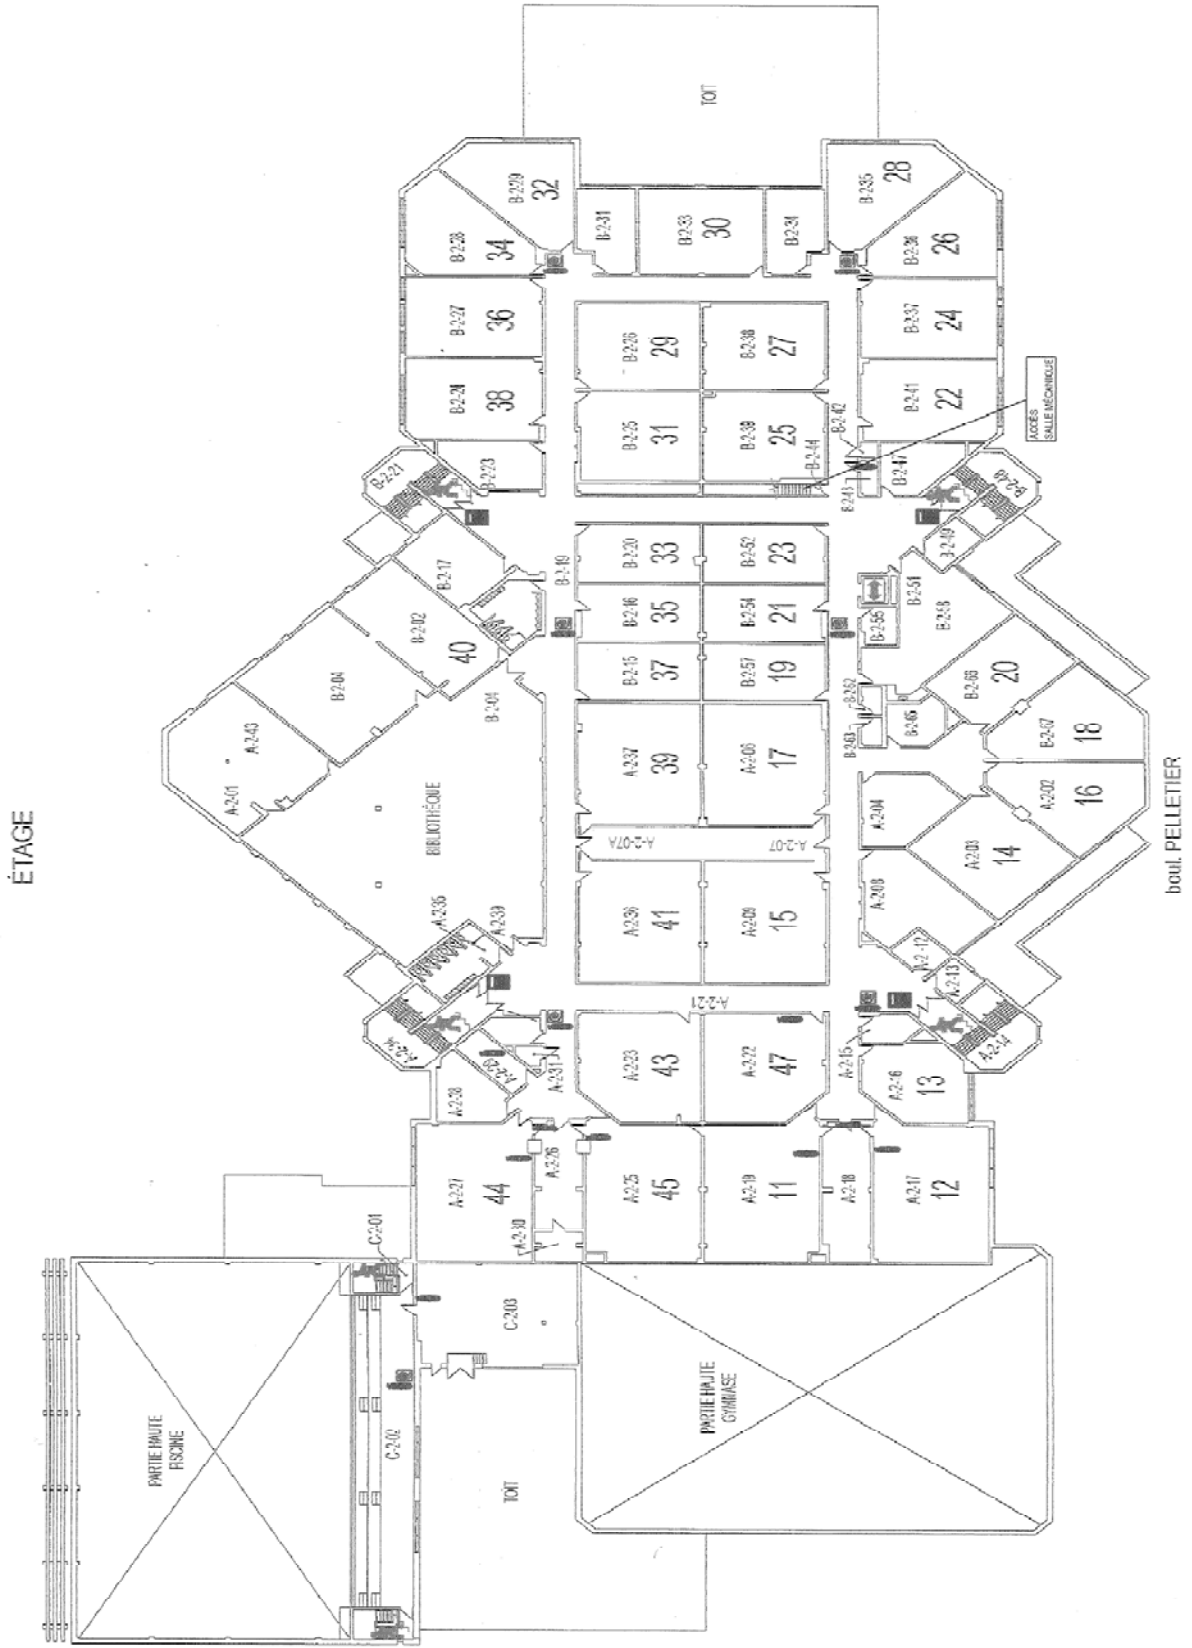

ÉTAGE

boul. PELLETIER